

 DESINFIZIERTUNGSMITTELSTÄNDER


PROJEKT
GATE22

VERANSTALTUNGSORT
Filderstadt

PLANINHALT
Grundriss | Komplett

AUSGABEDATUM
08.12.2021



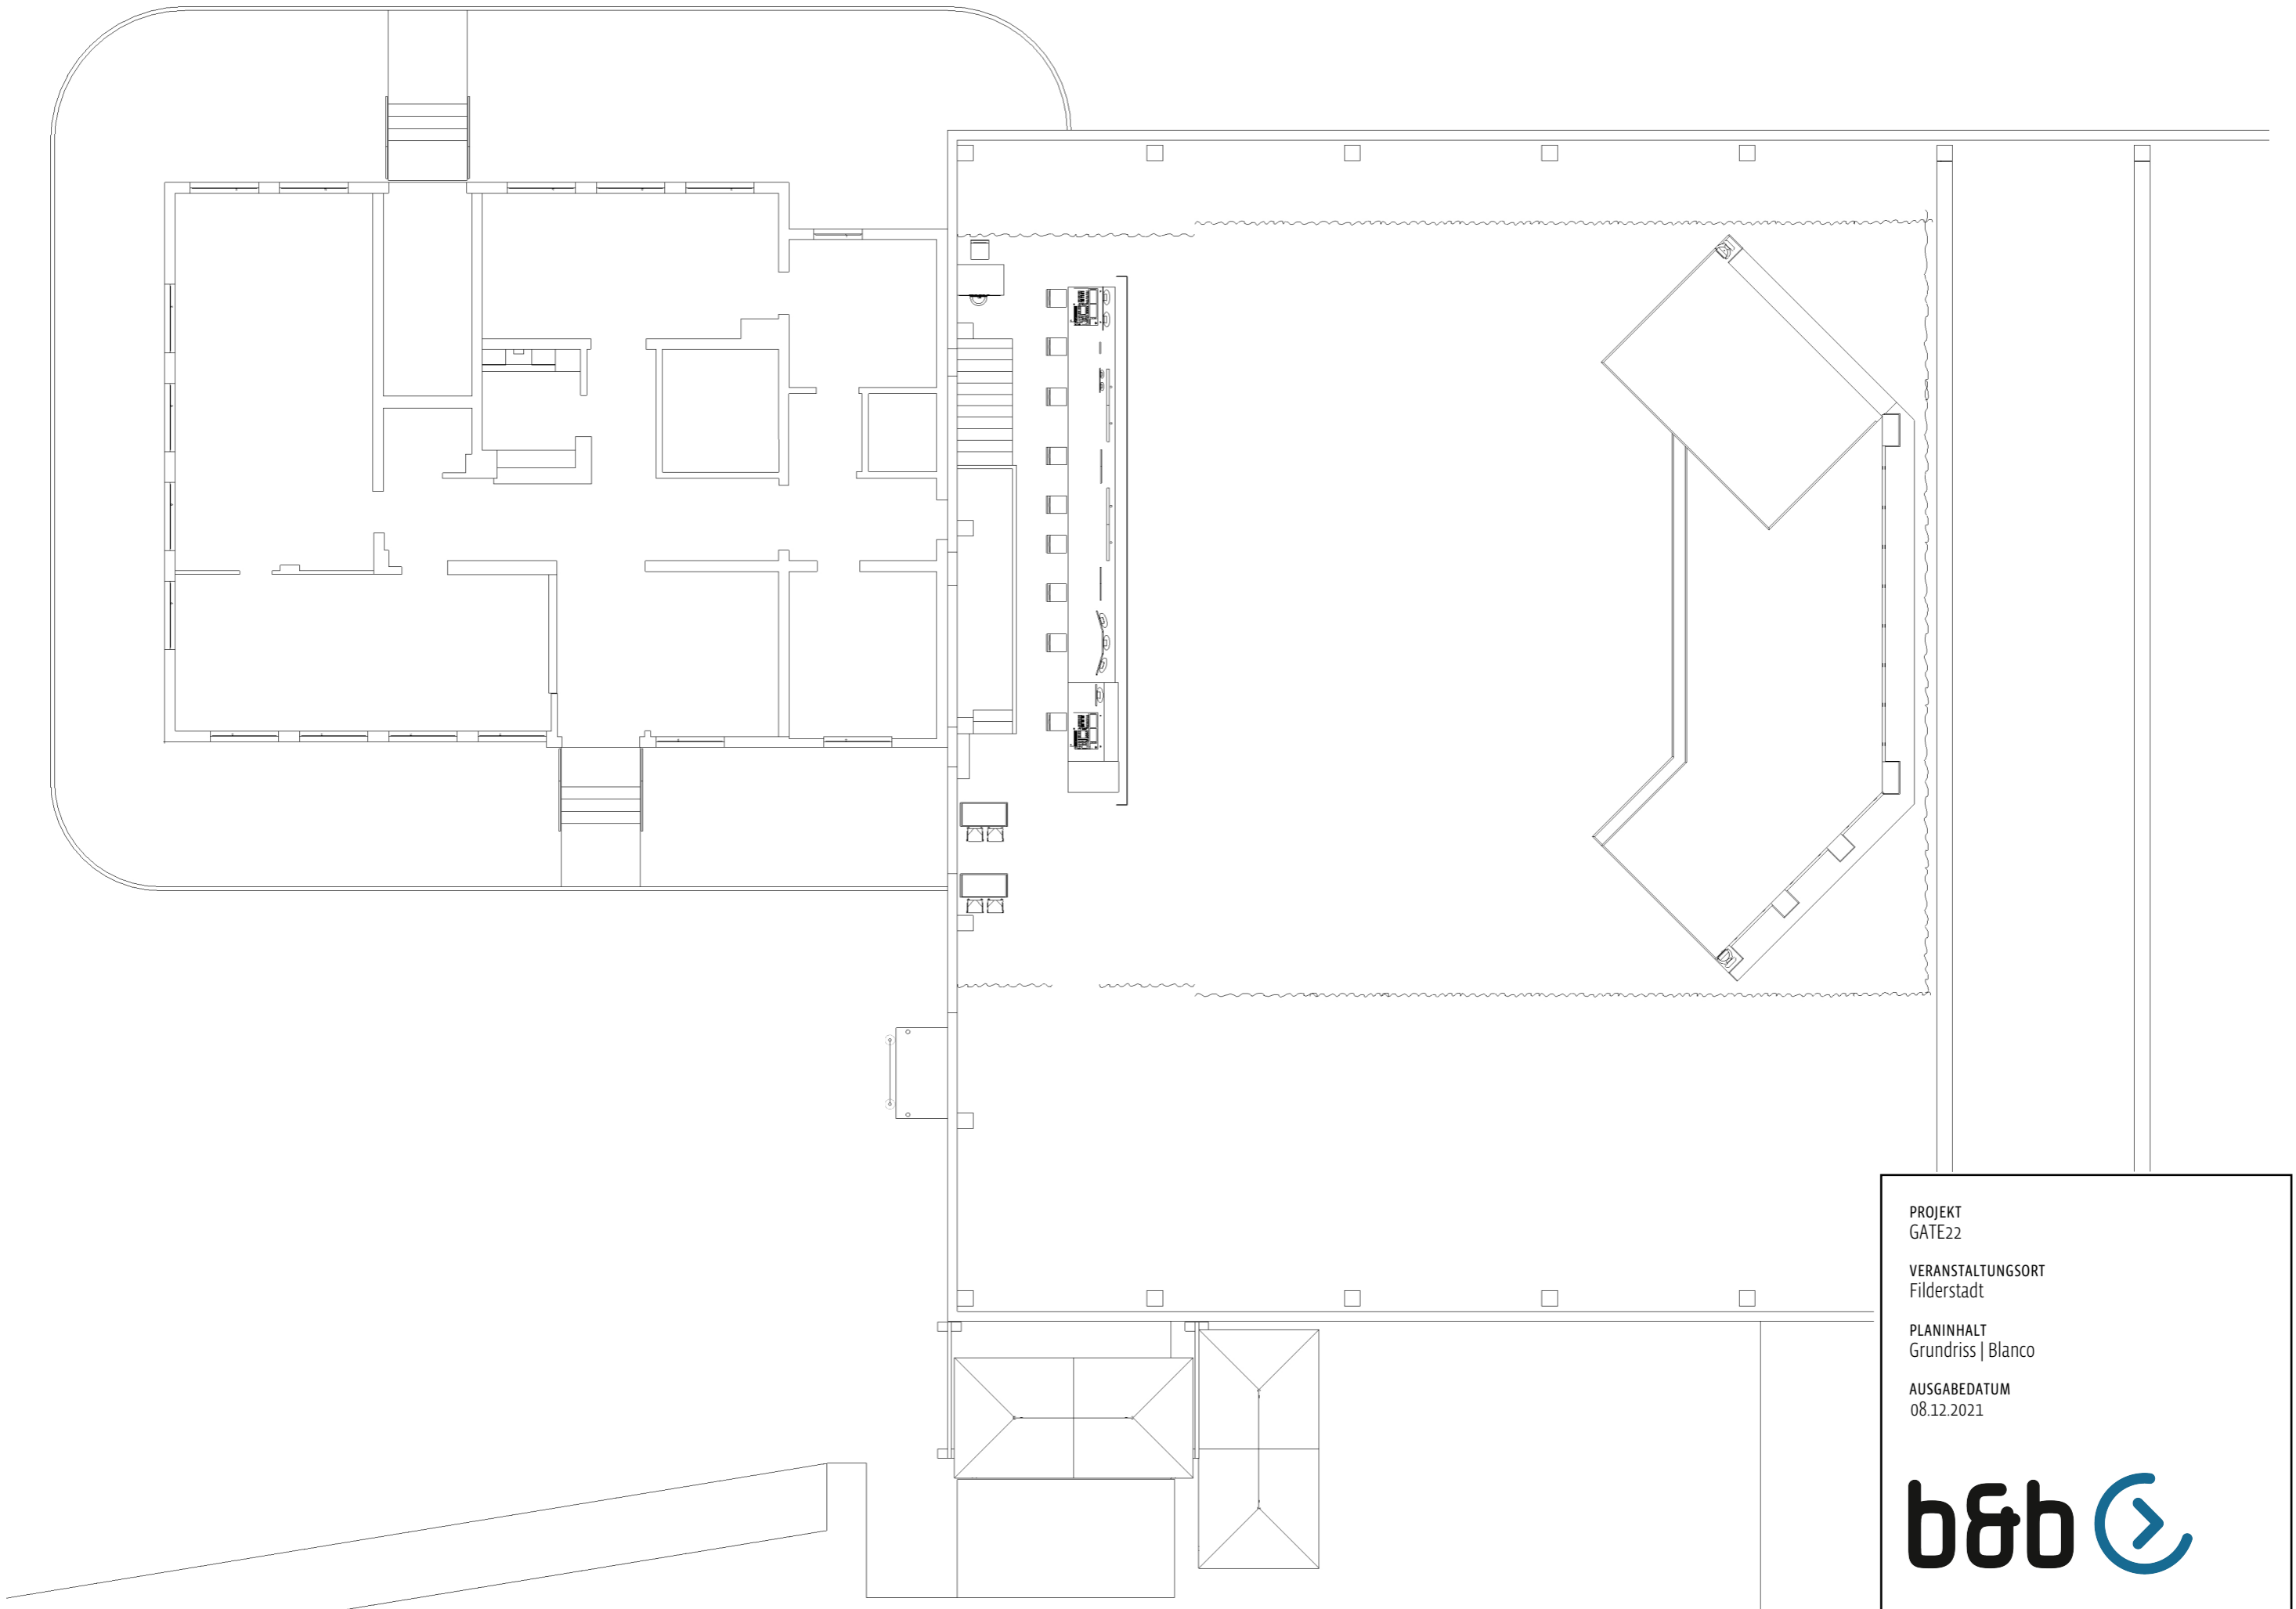


PROJEKT
GATE22

VERANSTALTUNGSORT
Filderstadt

PLANINHALT
Grundriss | Blanco

AUSGABEDATUM
08.12.2021



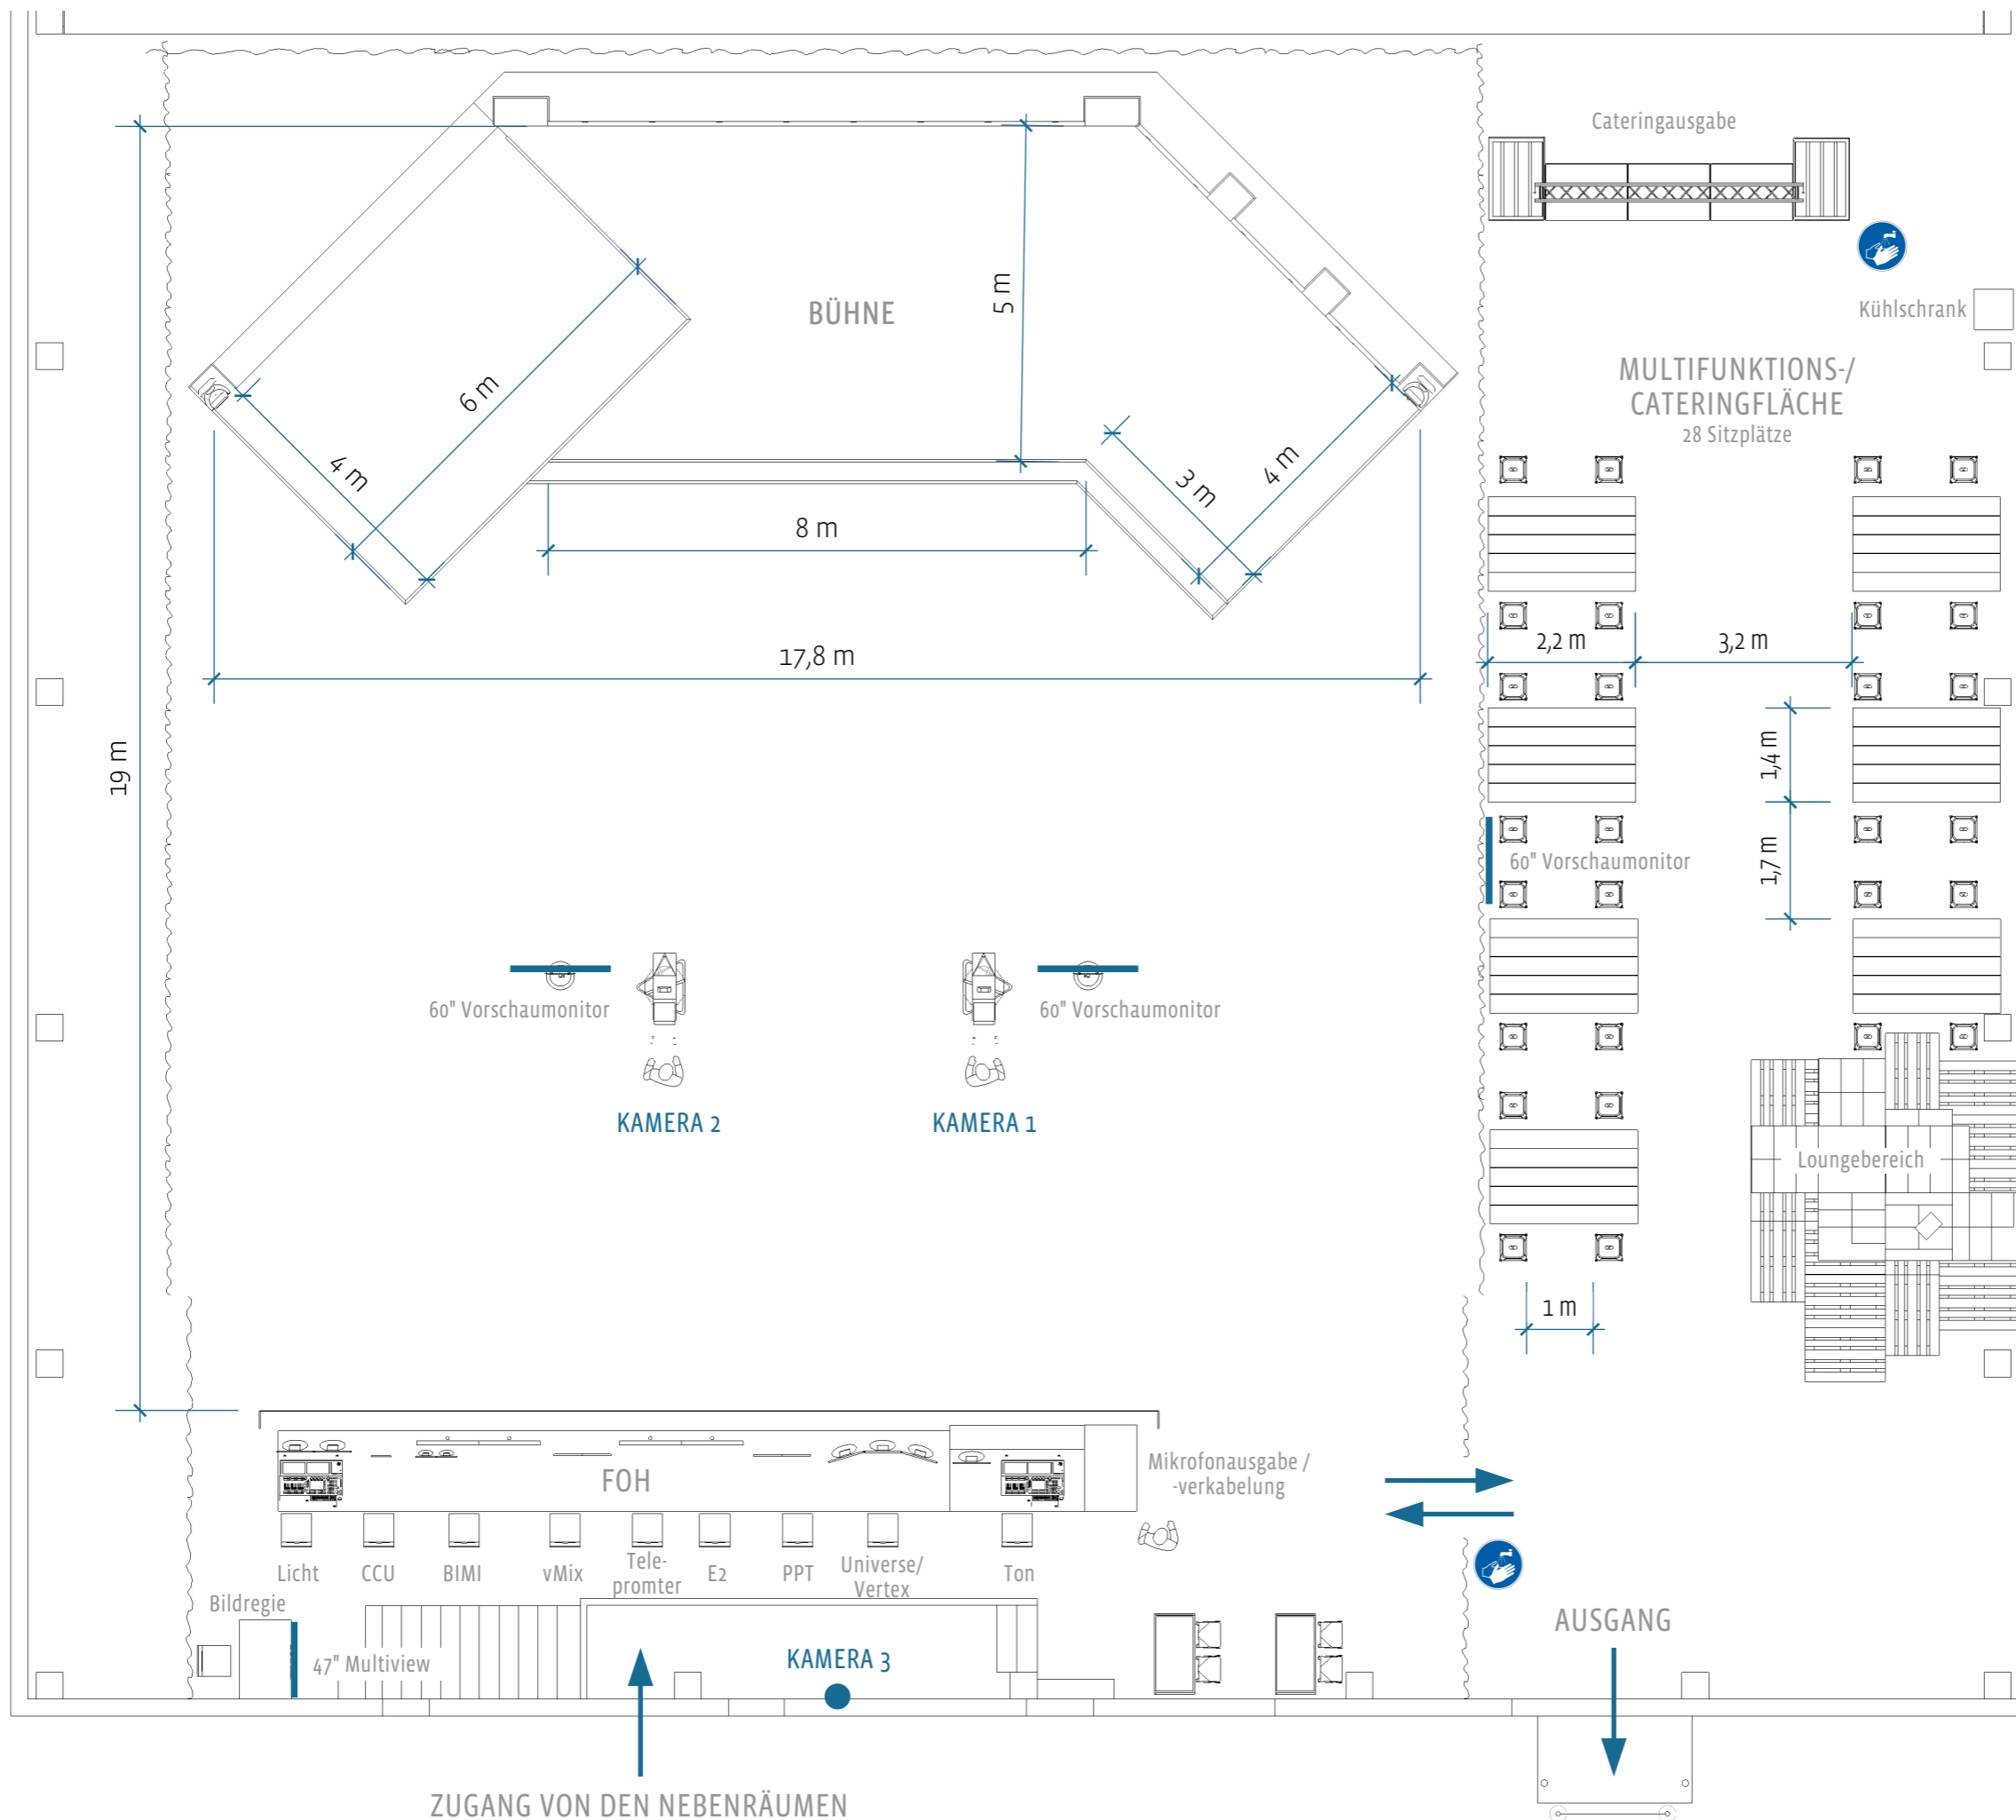

STUDIOBETRIEB FÜR DIGITALEVENT

 DESINFIZIERTMISTELSTÄNDER


PROJEKT
 GATE22

VERANSTALTUNGSORT
 Filderstadt

PLANINHALT
 Grundriss | Studio

AUSGABEDATUM
 08.12.2021



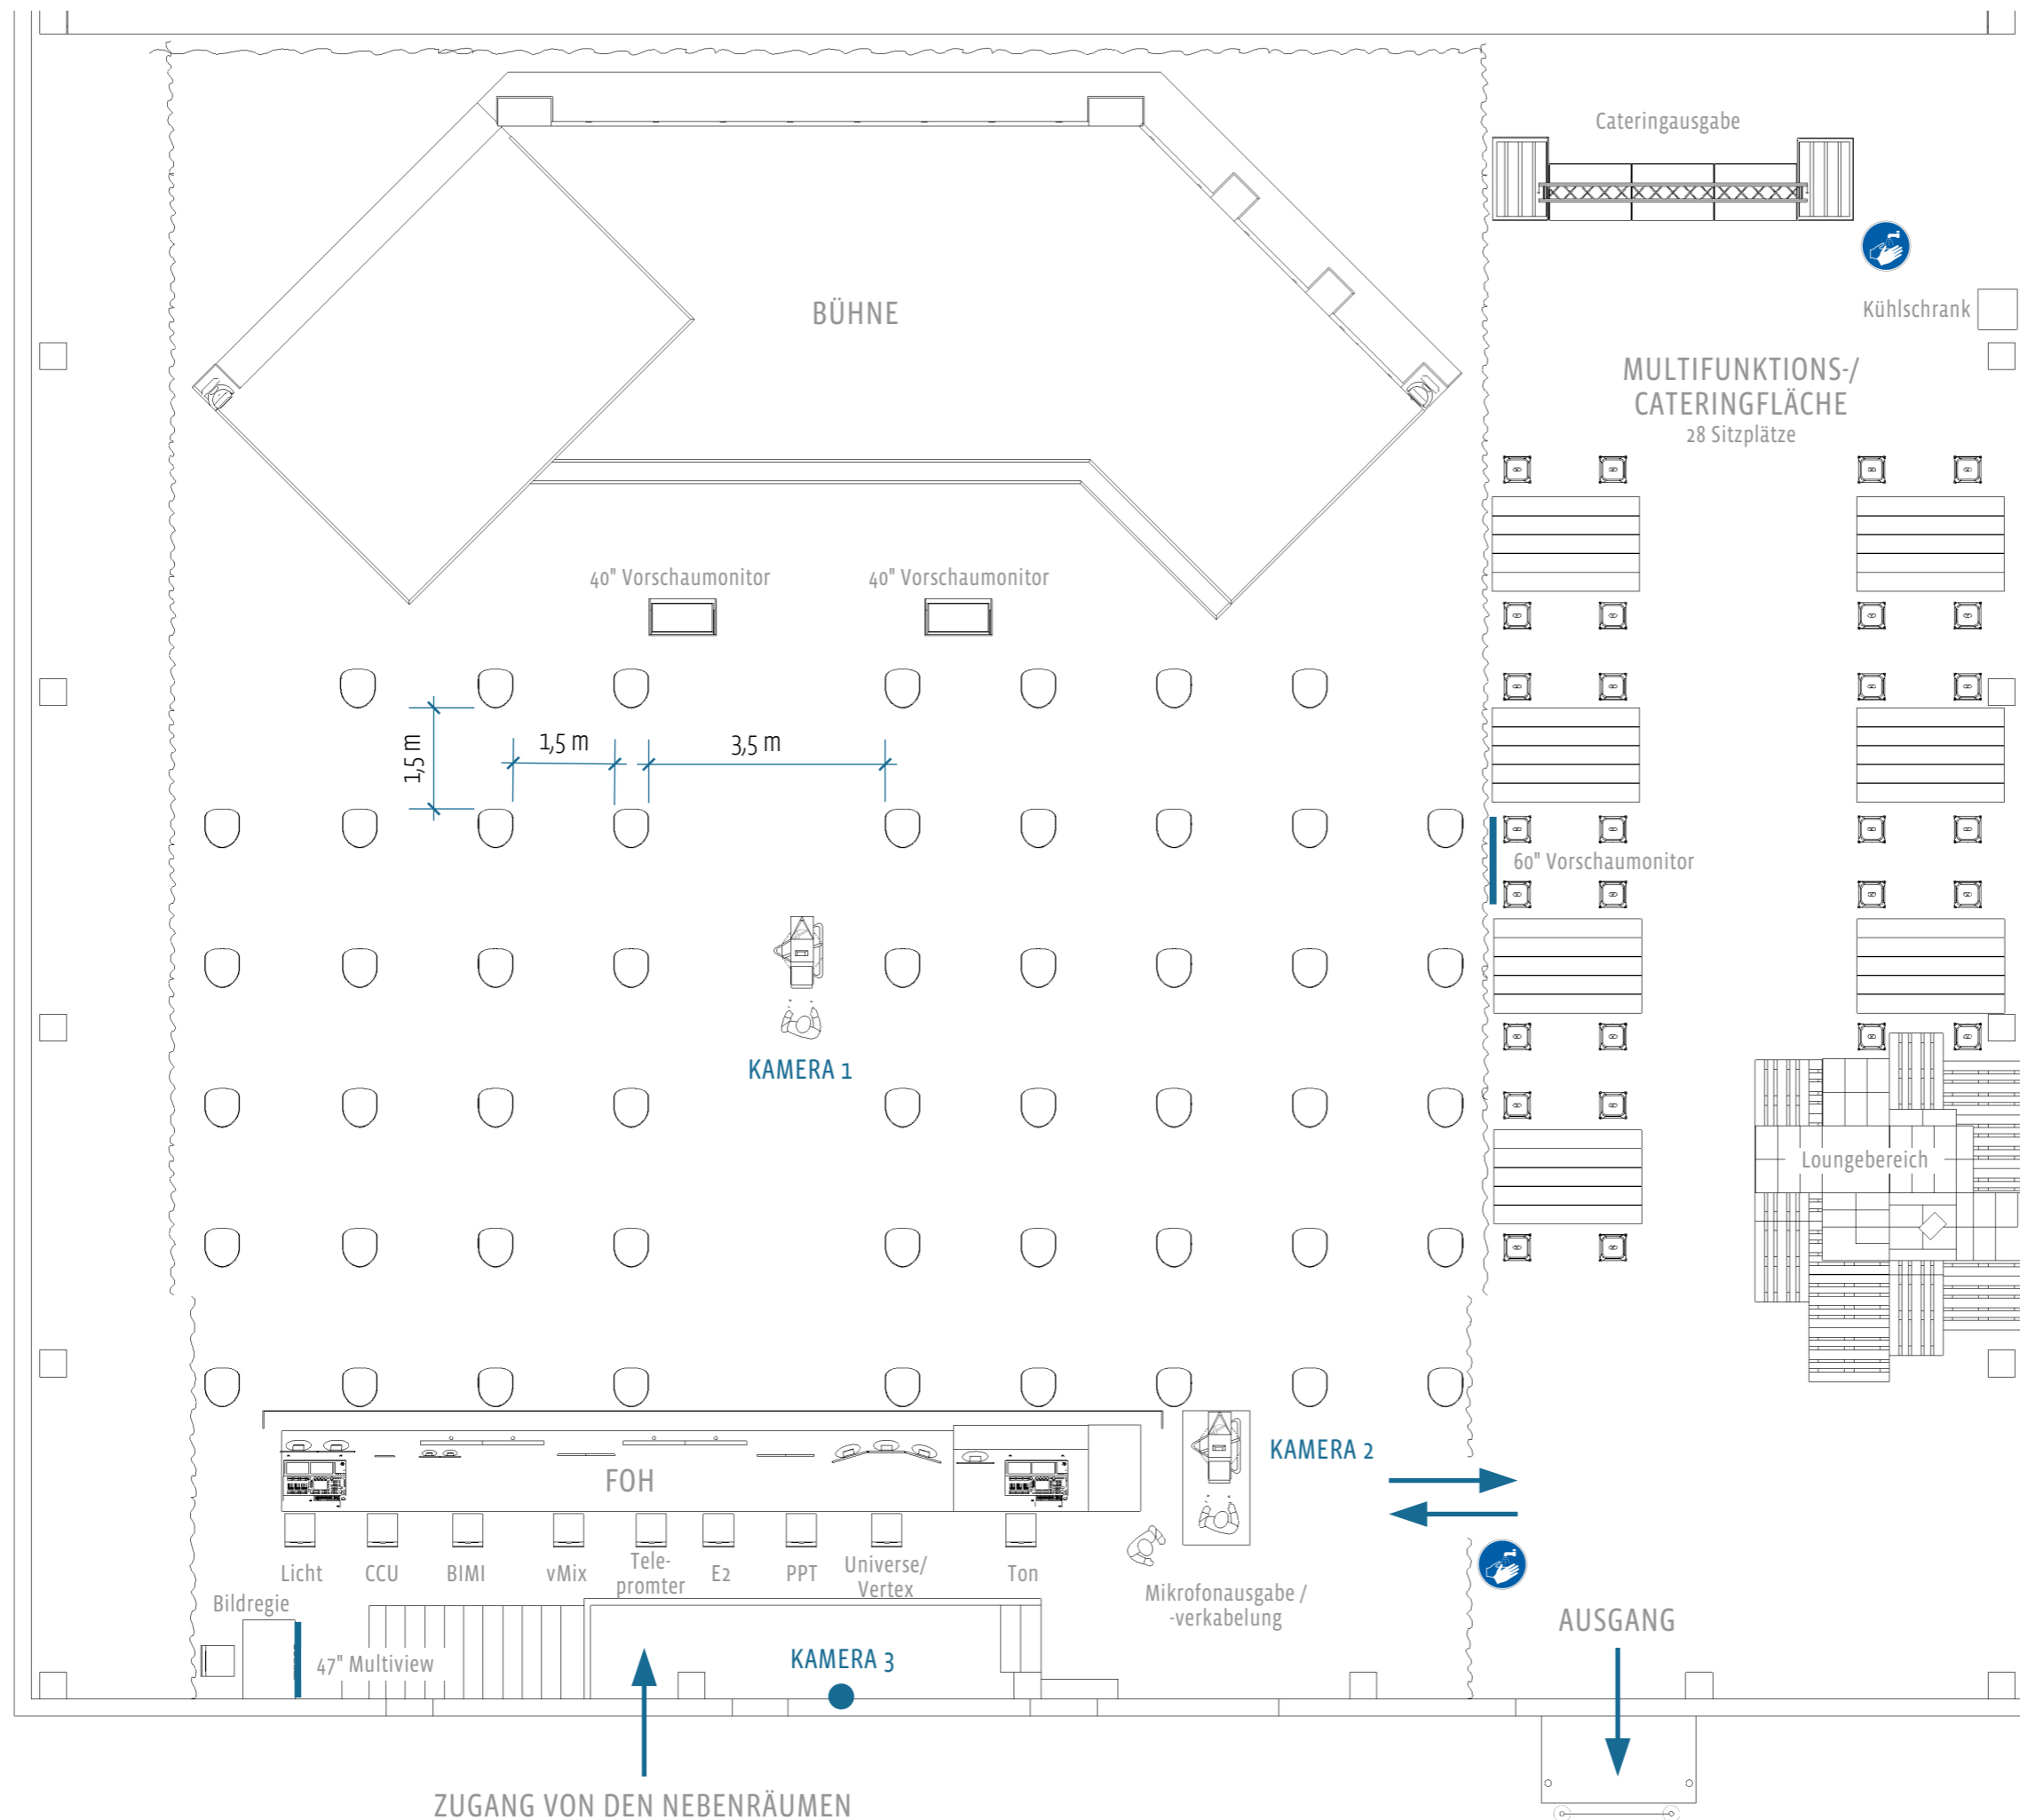

52 SITZPLÄTZE
 "CORONA- ABSTAND" FÜR
 HYBRID- ODER LIVEEVENT

DESINFIZIERUNGSSITZSTÄNDE


PROJEKT
 GATE22

VERANSTALTUNGSORT
 Filderstadt

PLANINHALT
 Grundriss | Corona Bestuhlung

AUSGABEDATUM
 08.12.2021



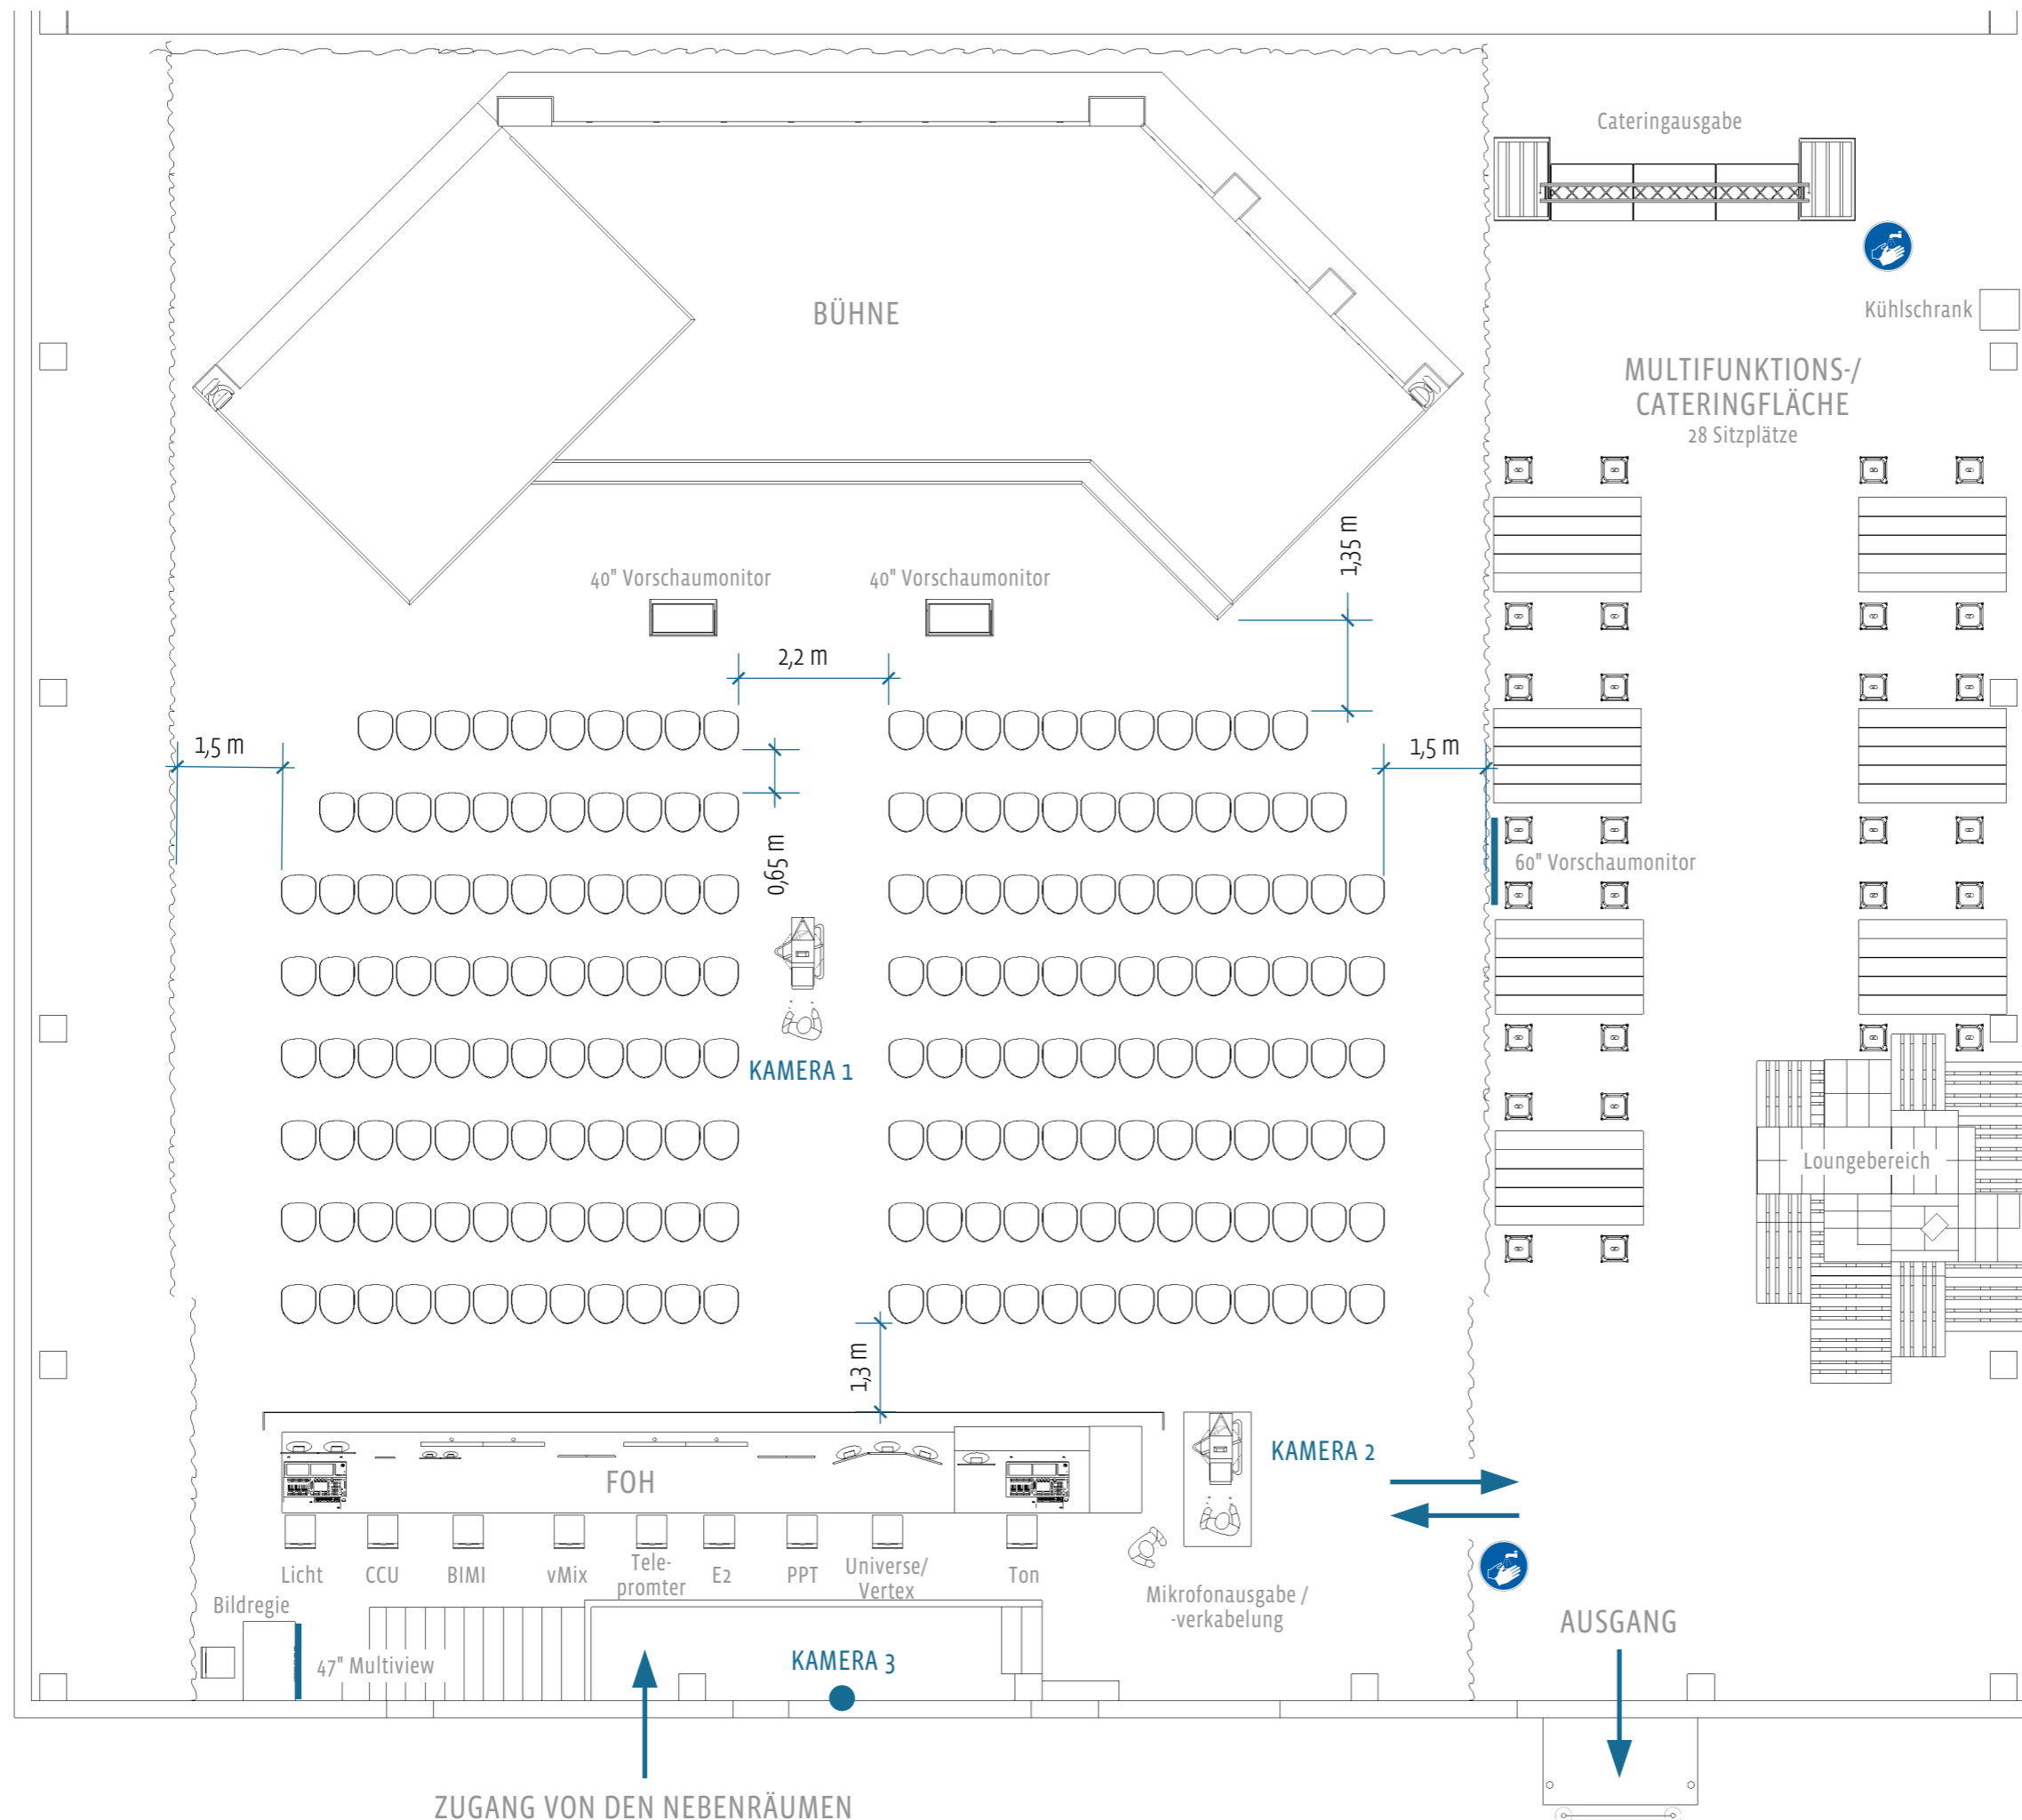

194 SITZPLÄTZE
"REIHENBESTUHLUNG" FÜR
HYBRID- ODER LIVEEVENT

DESINFIZIERMittelSTÄNDER


PROJEKT
GATE22

VERANSTALTUNGSORT
Filderstadt

PLANINHALT
Grundriss | Reihenbestuhlung

AUSGABEDATUM
08.12.2021



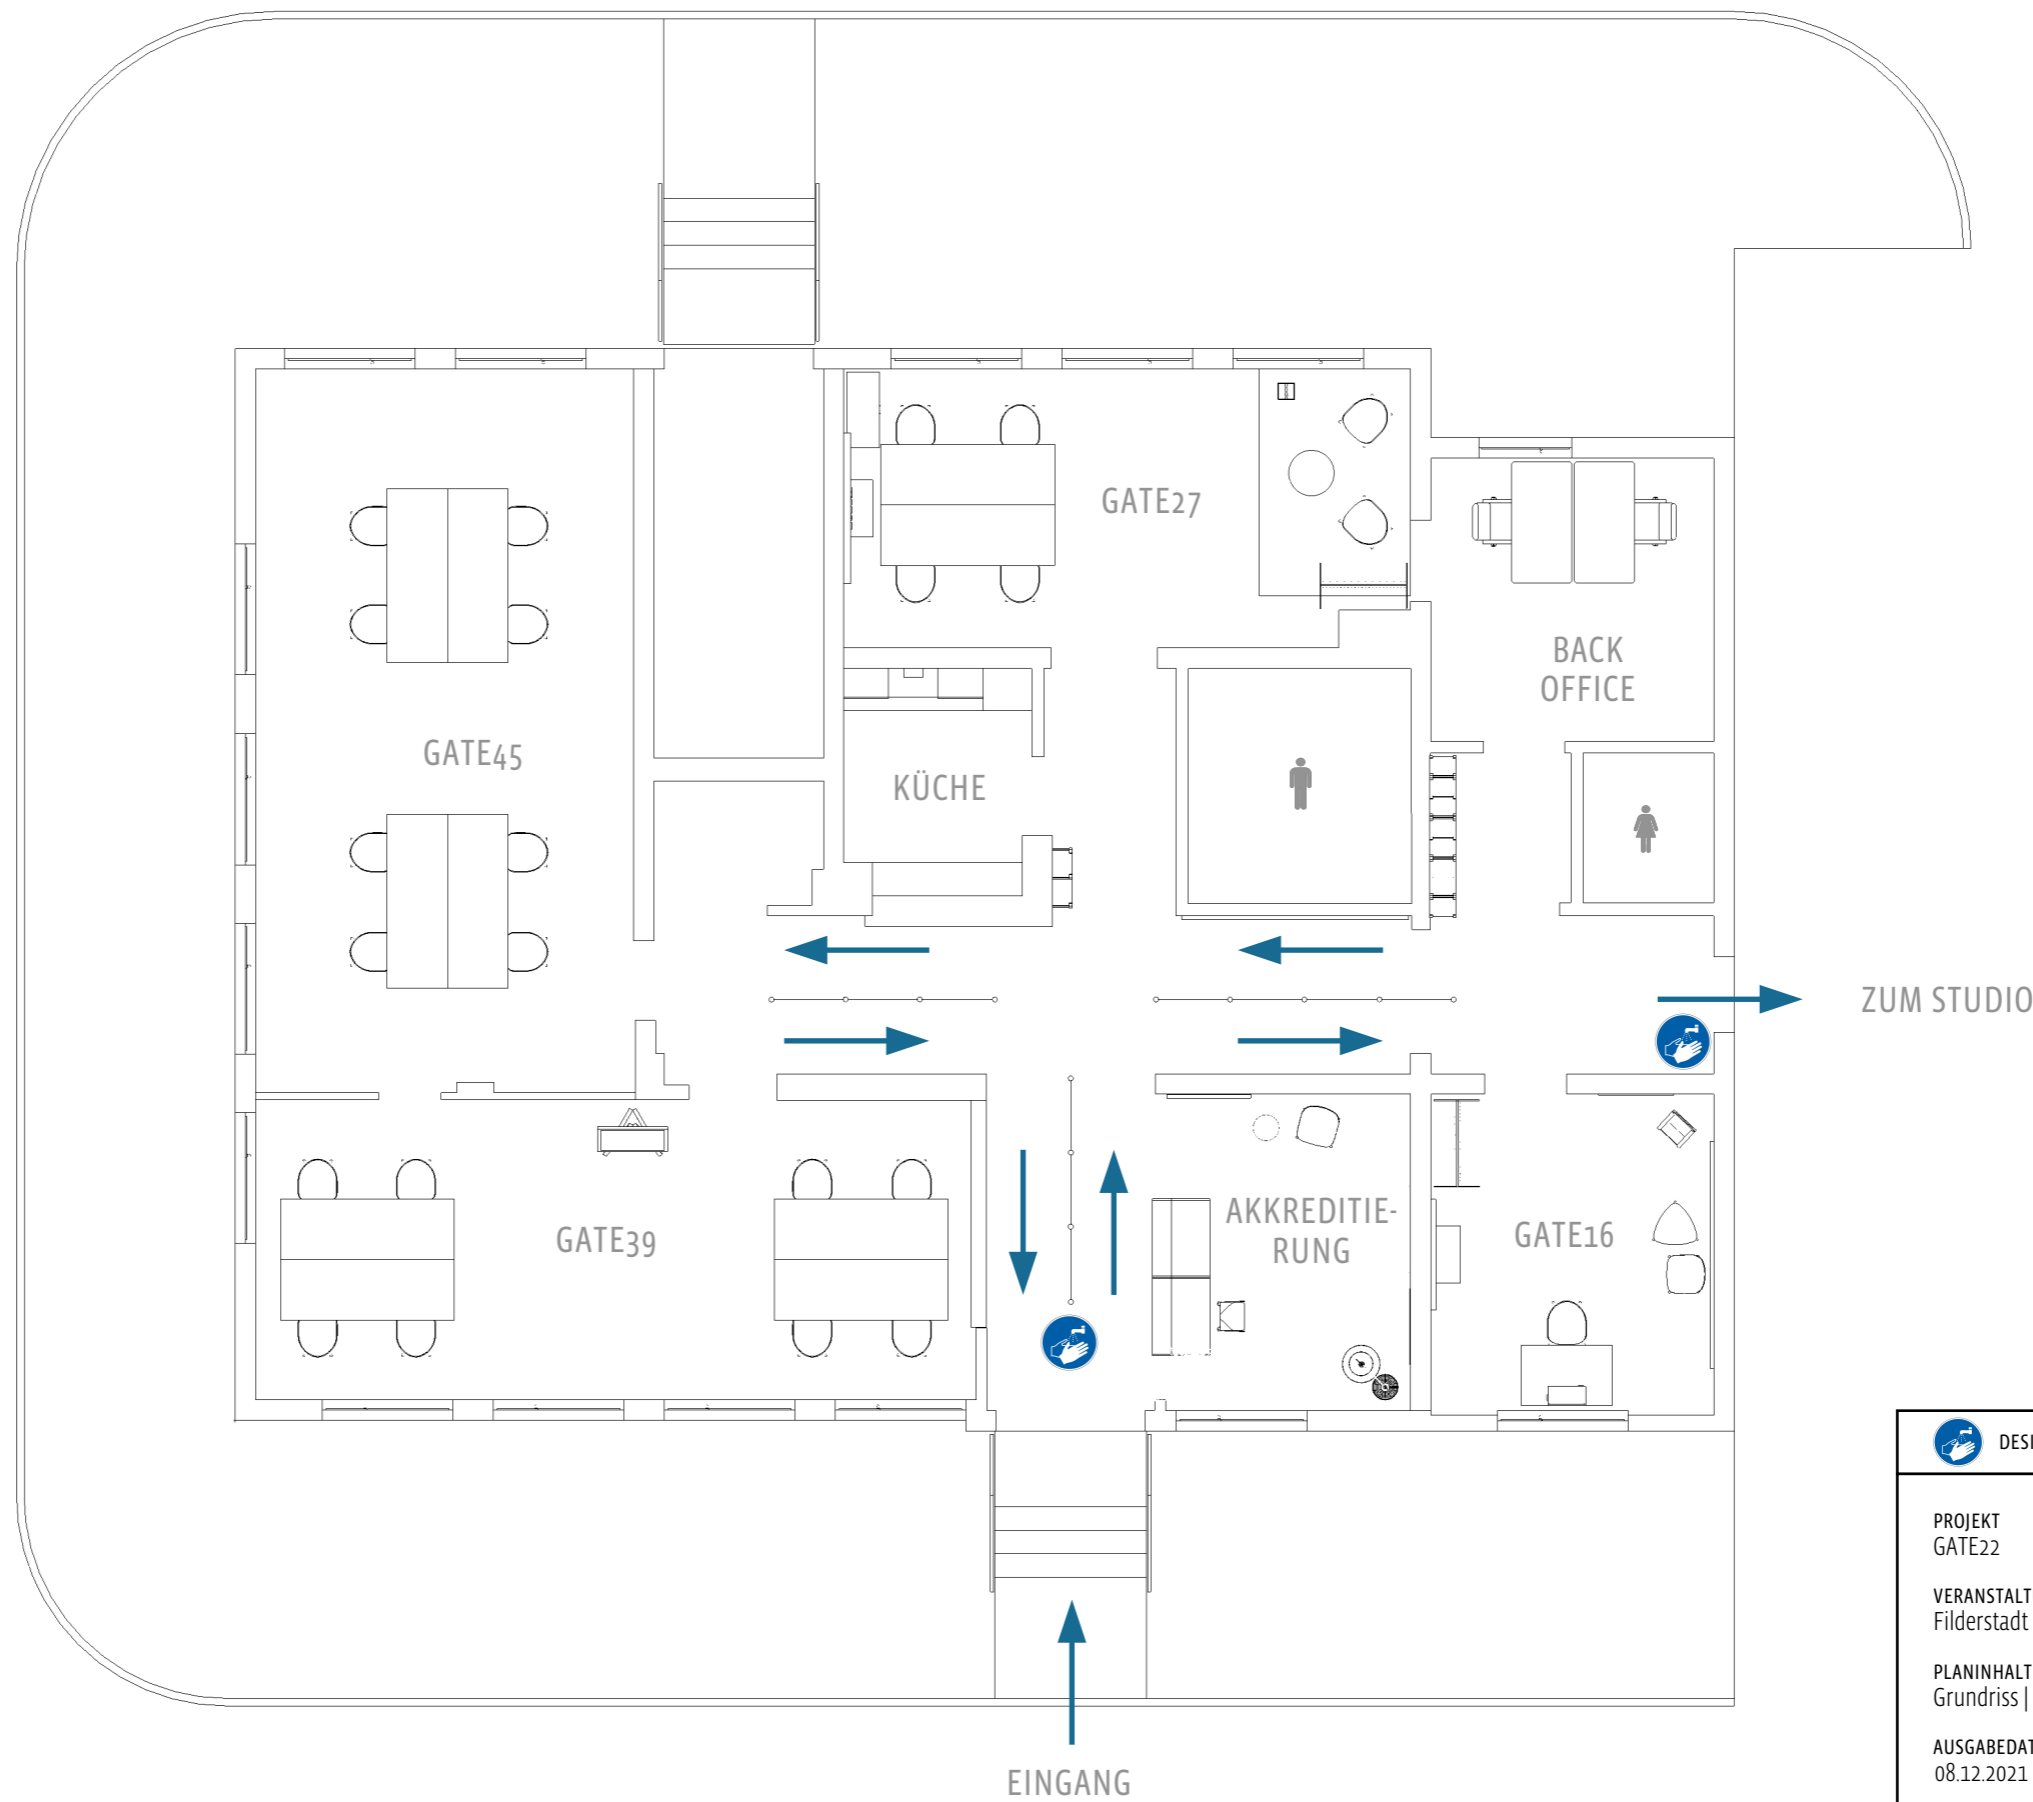

 DESINFIZIERTMISTELSTÄNDER


PROJEKT
GATE22

VERANSTALTUNGORT
Filderstadt

PLANINHALT
Grundriss | Nebenräume

AUSGABEDATUM
08.12.2021



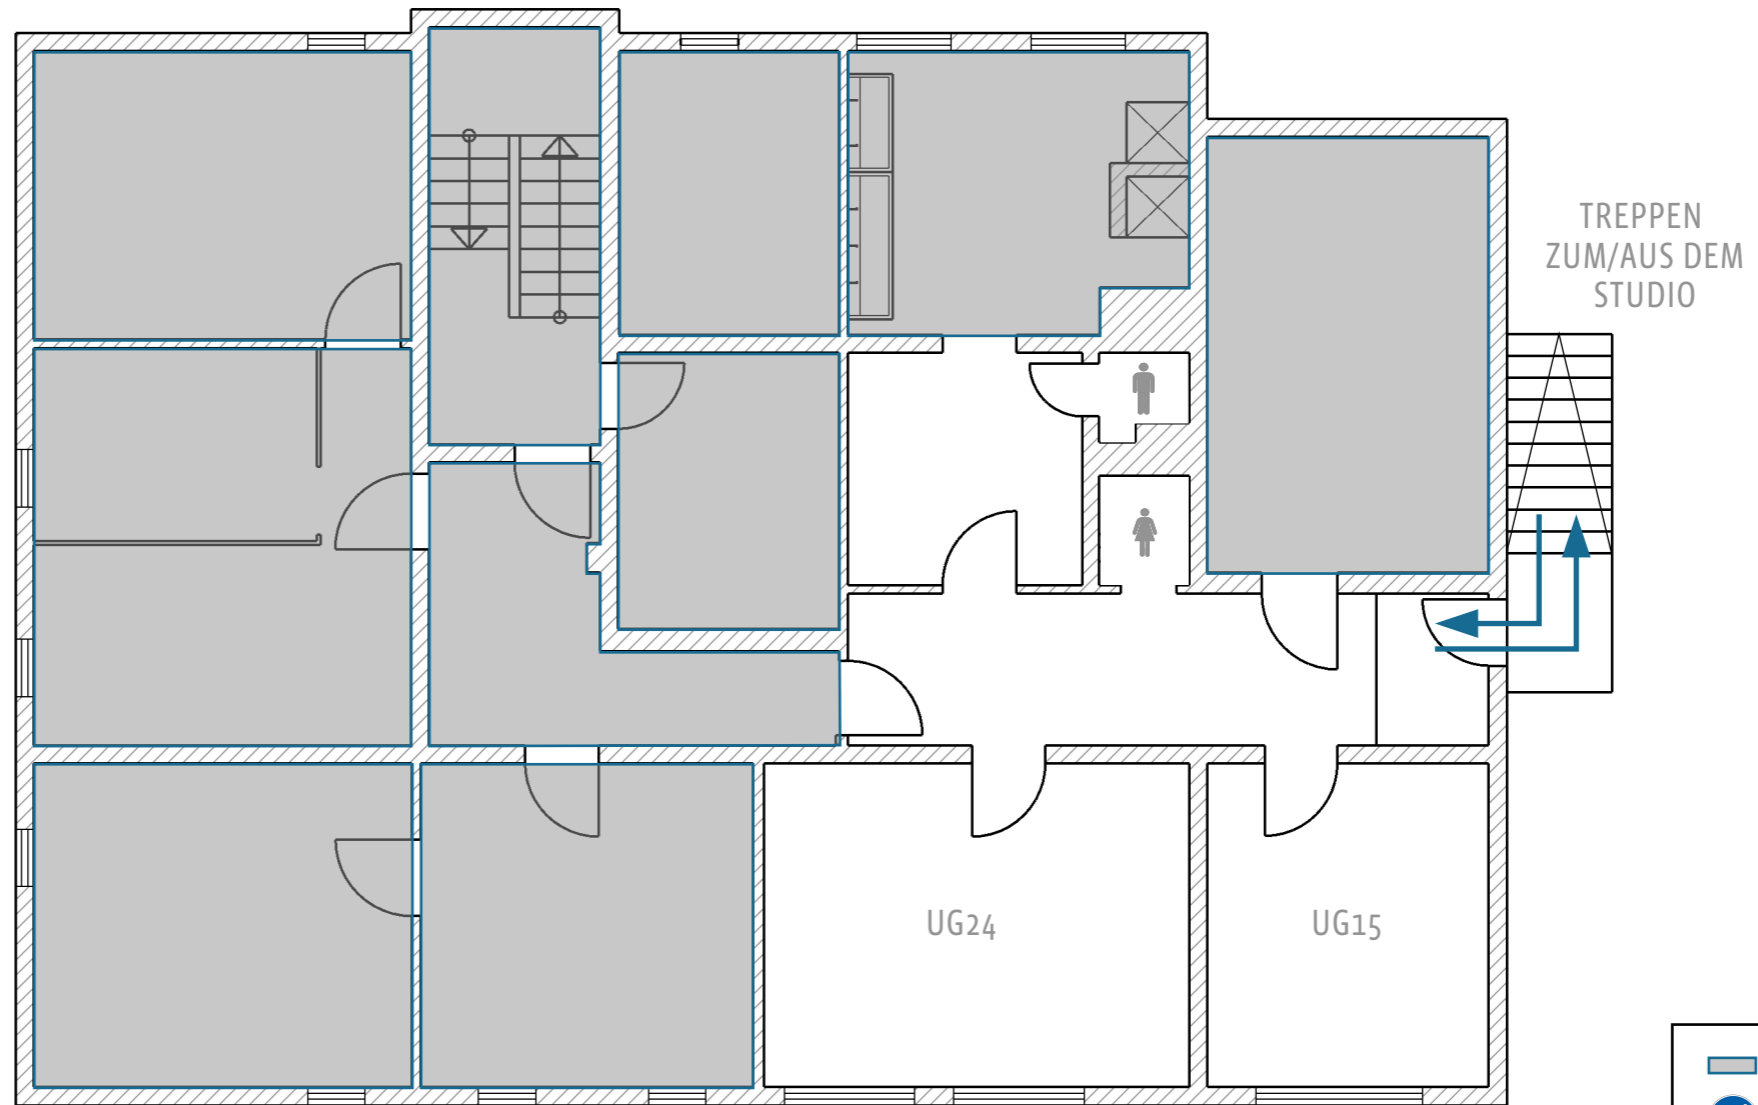

RAUM NICHT NUTZBAR

DESINFIZIERT
DESINFIZIERT



PROJEKT
GATE22

VERANSTALTUNGSORT
Filderstadt

PLANINHALT
Grundriss | Untergeschoss

AUSGABEDATUM
08.12.2021



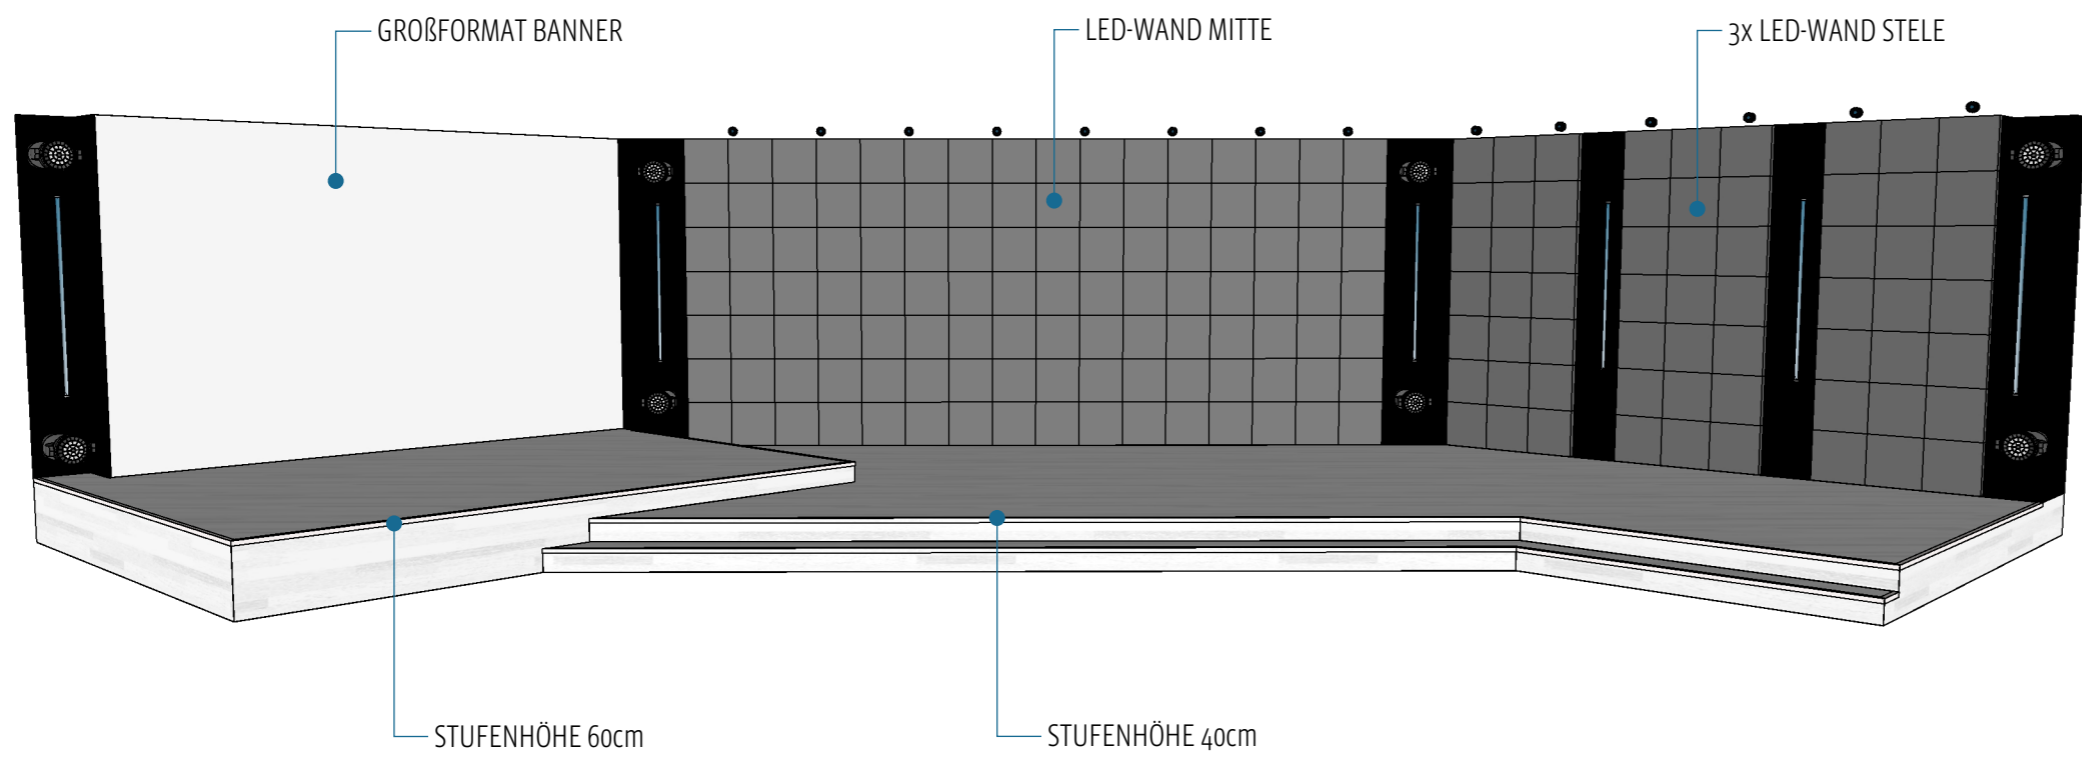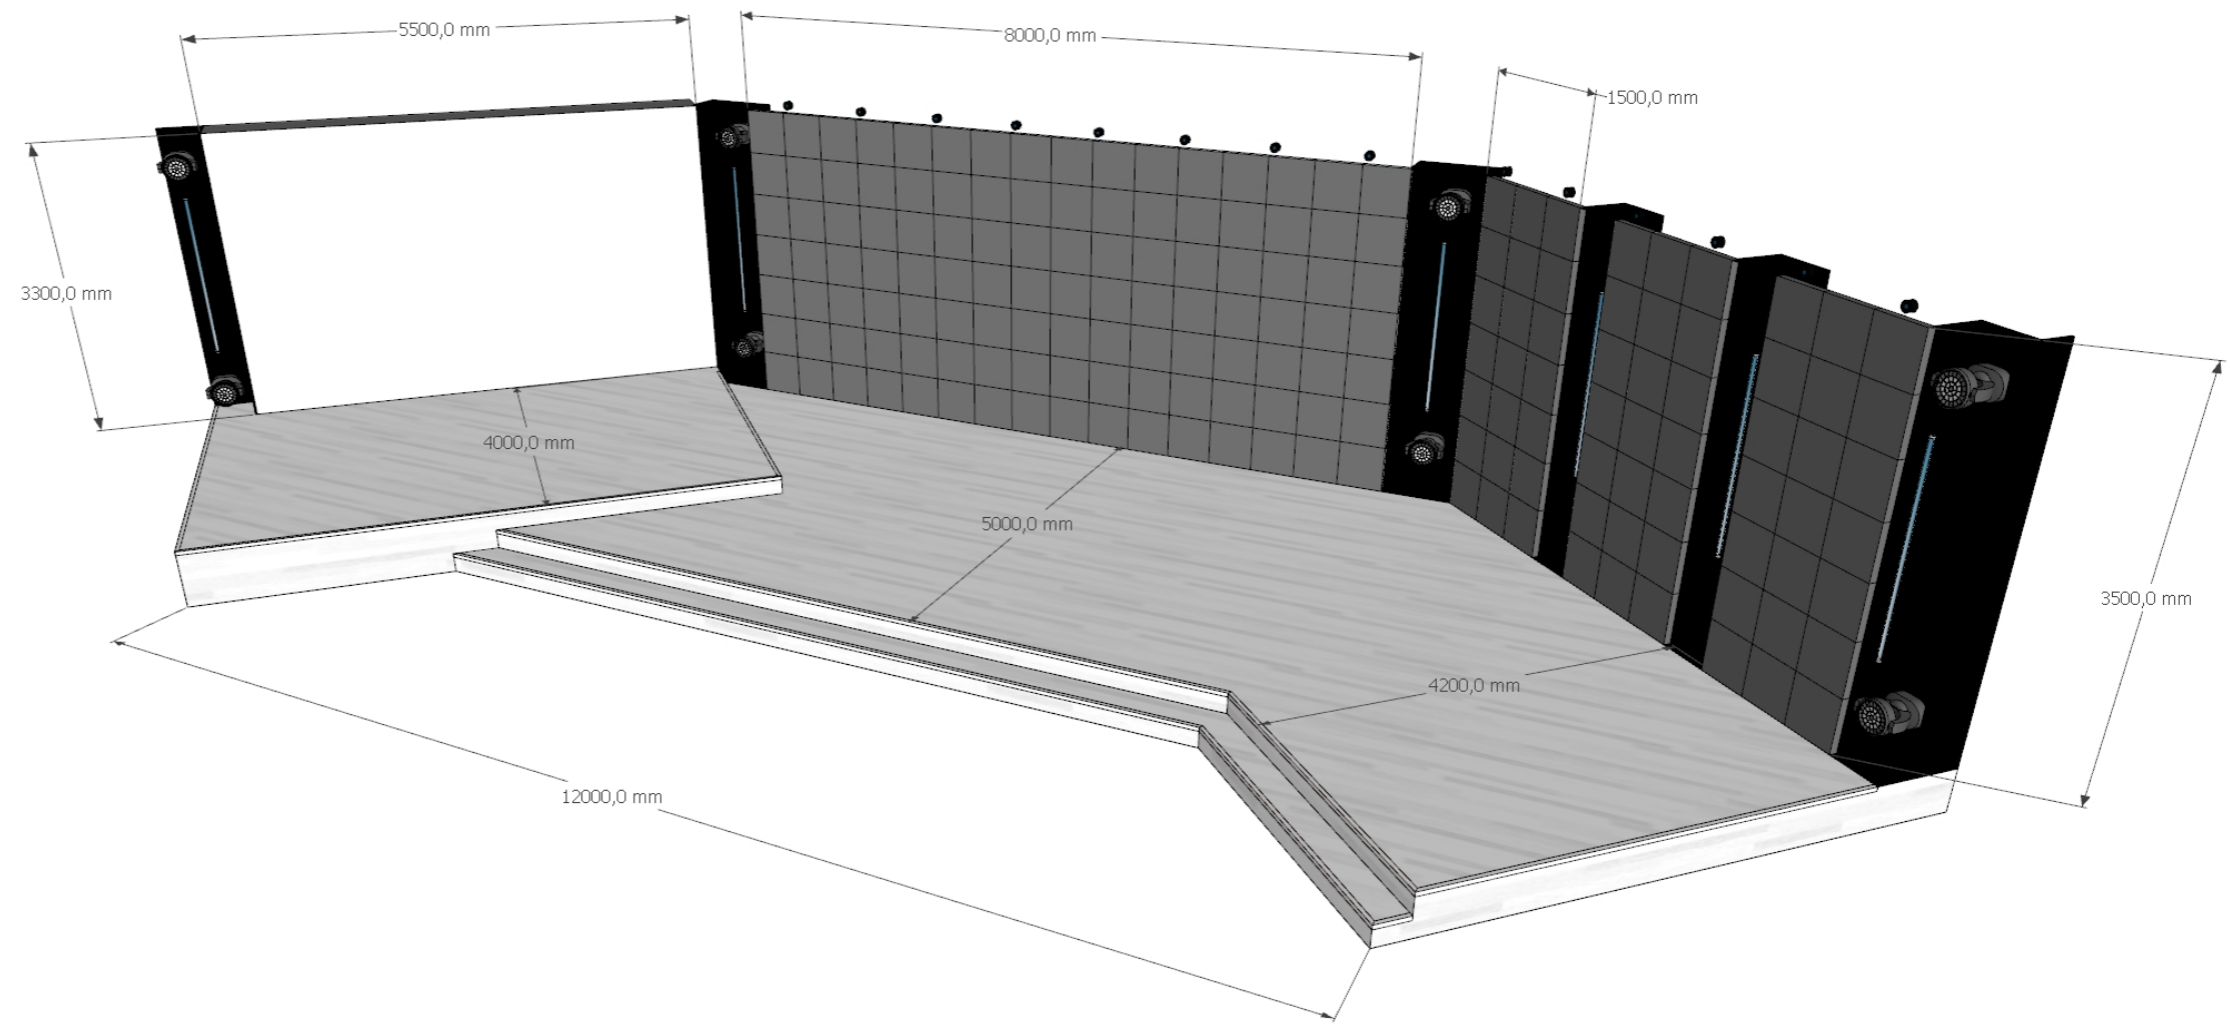

PROJEKT
 GATE22
 VERANSTALTUNGSORT
 Filderstadt
 PLANINHALT
 Ansicht Bühne
 AUSGABEDATUM
 08.12.2021

